



Uzavírka silnice č. III/3509 Česká Bělá – Cibotín – křiž. III/3508

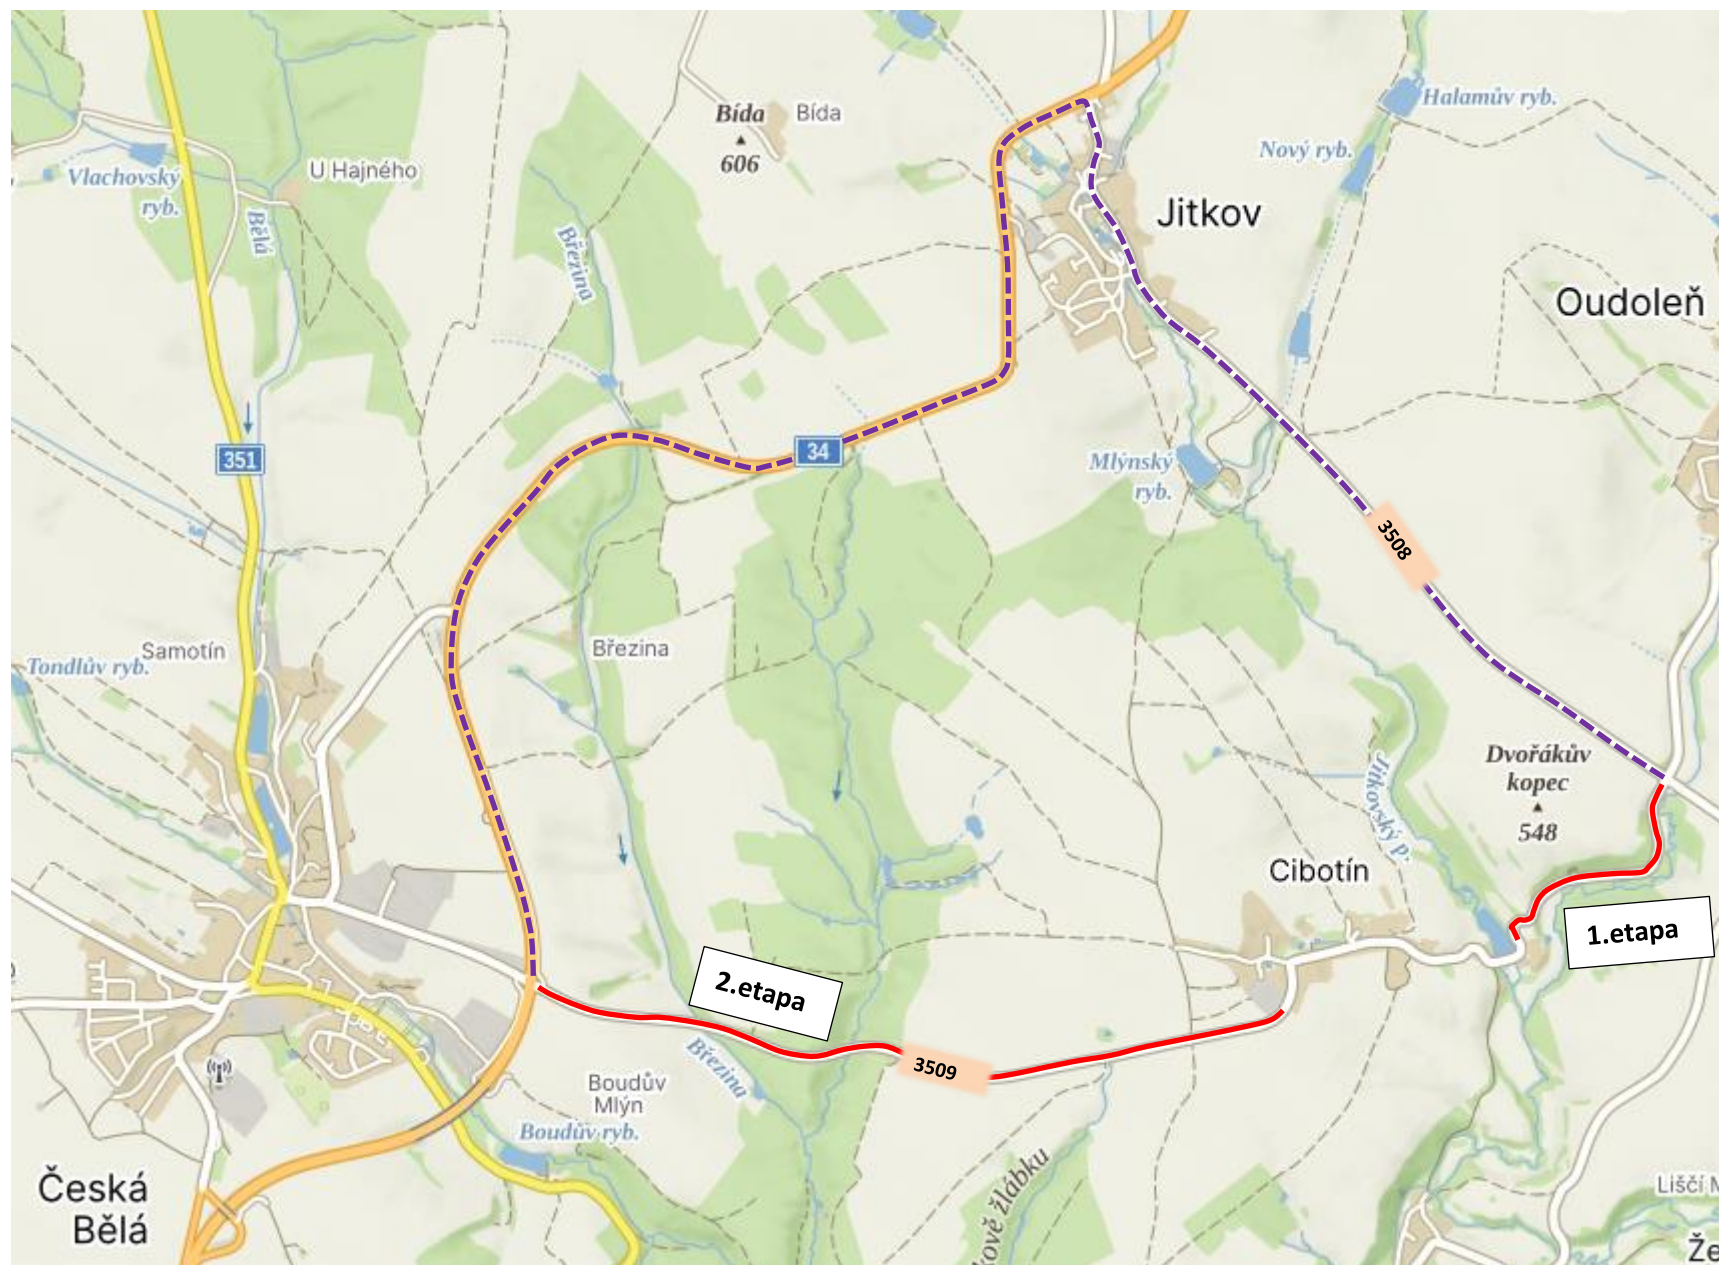

 uzavřené úseky


 navržená objízdná trasa

Uzavírka silnice č. III/3509 Česká Bělá – Cibotín – křiž. III/3508

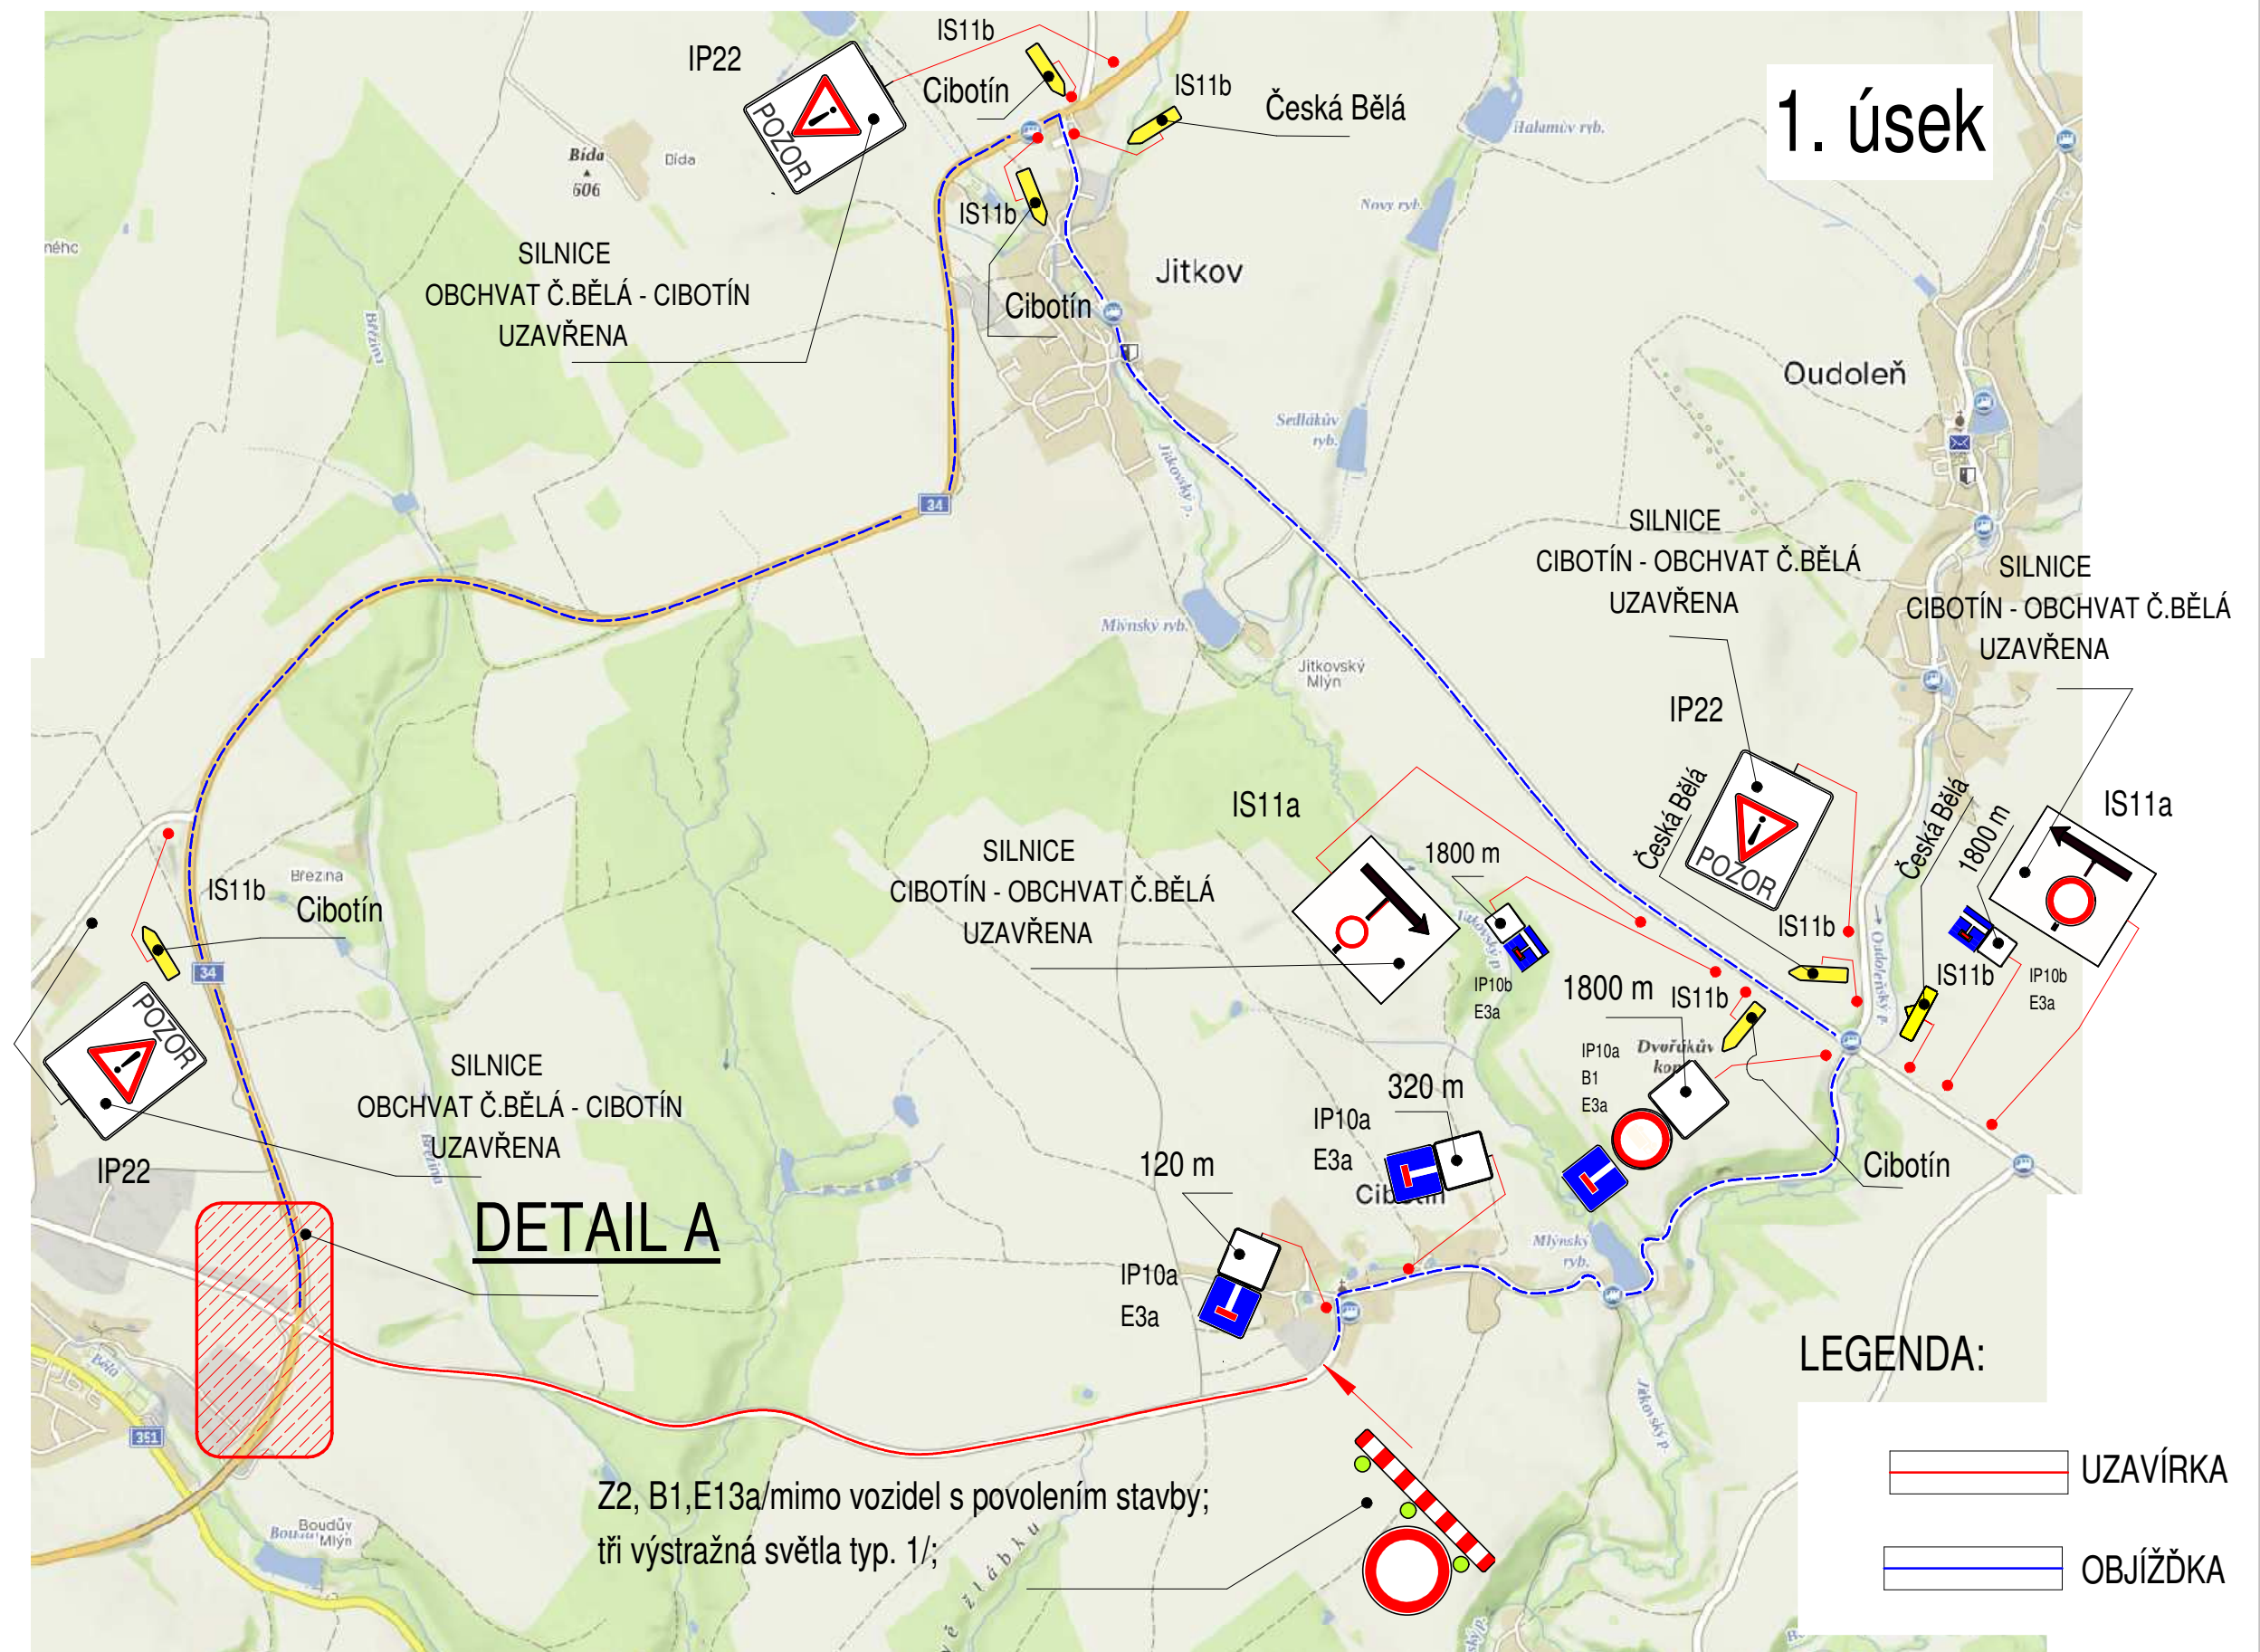

Uzavírka silnice č. III/3509 Česká Bělá

– Cibotín – křiž. III/3508 **DETAIL A** 1. úsek

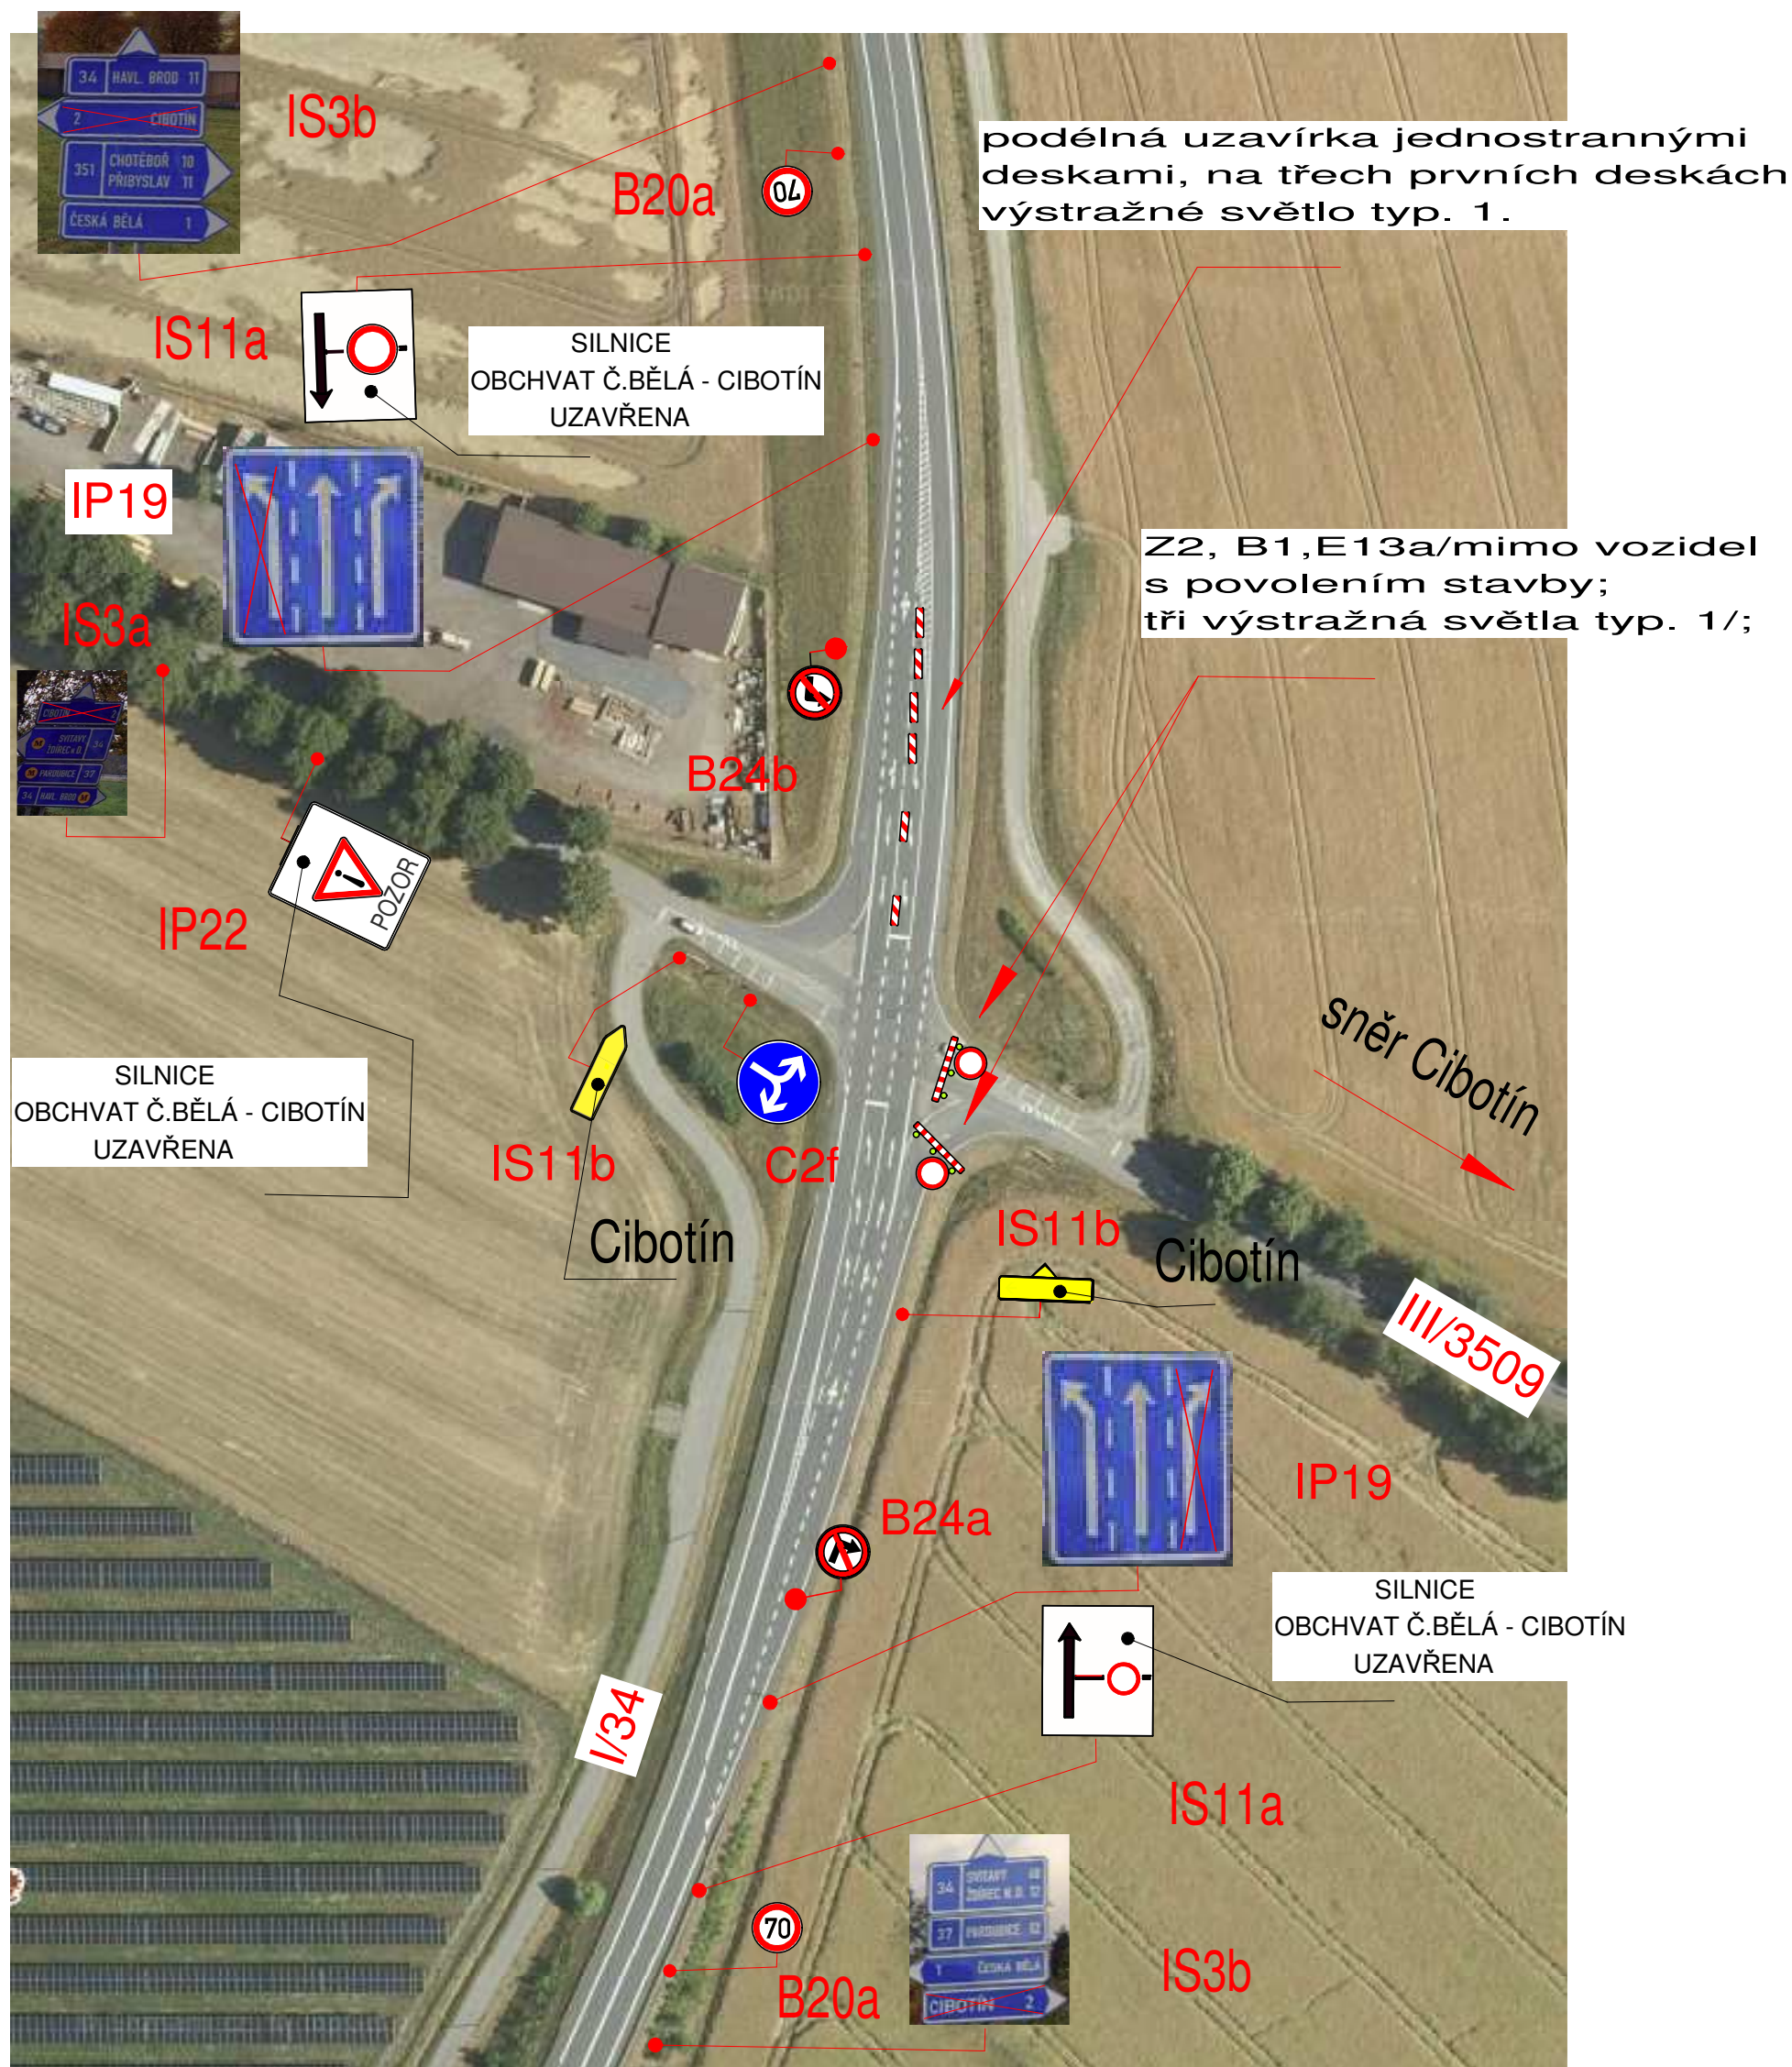

Uzavírka silnice č. III/3509 Česká Bělá – Cibotín – křiž. II/3508

