


VZOR



ZACHOVÁN PRŮJEZD
KŘÍŽOVATKOU SMĚR
STARÉ RANSKO O MIN.
ŠÍŘI 5m

- MIMO VOZ.S
POVOLENÍM
STAVBY
- MIMO
DOPRAVNÍ
OBSLUHY
- MIMO
DOPRAVNÍ
OBSLUHY, BUS
A POVOLENÍ
MĚSTYSE
KRUCEMBURK

Akce: I/37 Ždírec n.D. - Vojnův Městec II. ETAPA	
Termín: 17.3. - 3.8.2025	
POZNÁMKA:	
	UZAVÍRKA II. ETAPA
	OBJÍZDNÁ TRASA PRO VLOD A MÍSTNÍ PROVOZ NA POVOLENÍ ÚŘADU MĚSTYSE KRUCEMBURK - NEZNAČENA
	PŘECHODNÉ DOPRAVNÍ ZNAČENÍ
	STÁVAJÍCÍ DOPRAVNÍ ZNAČENÍ
VYPRACOVAL: Martin Liska	DATUM: 02/25

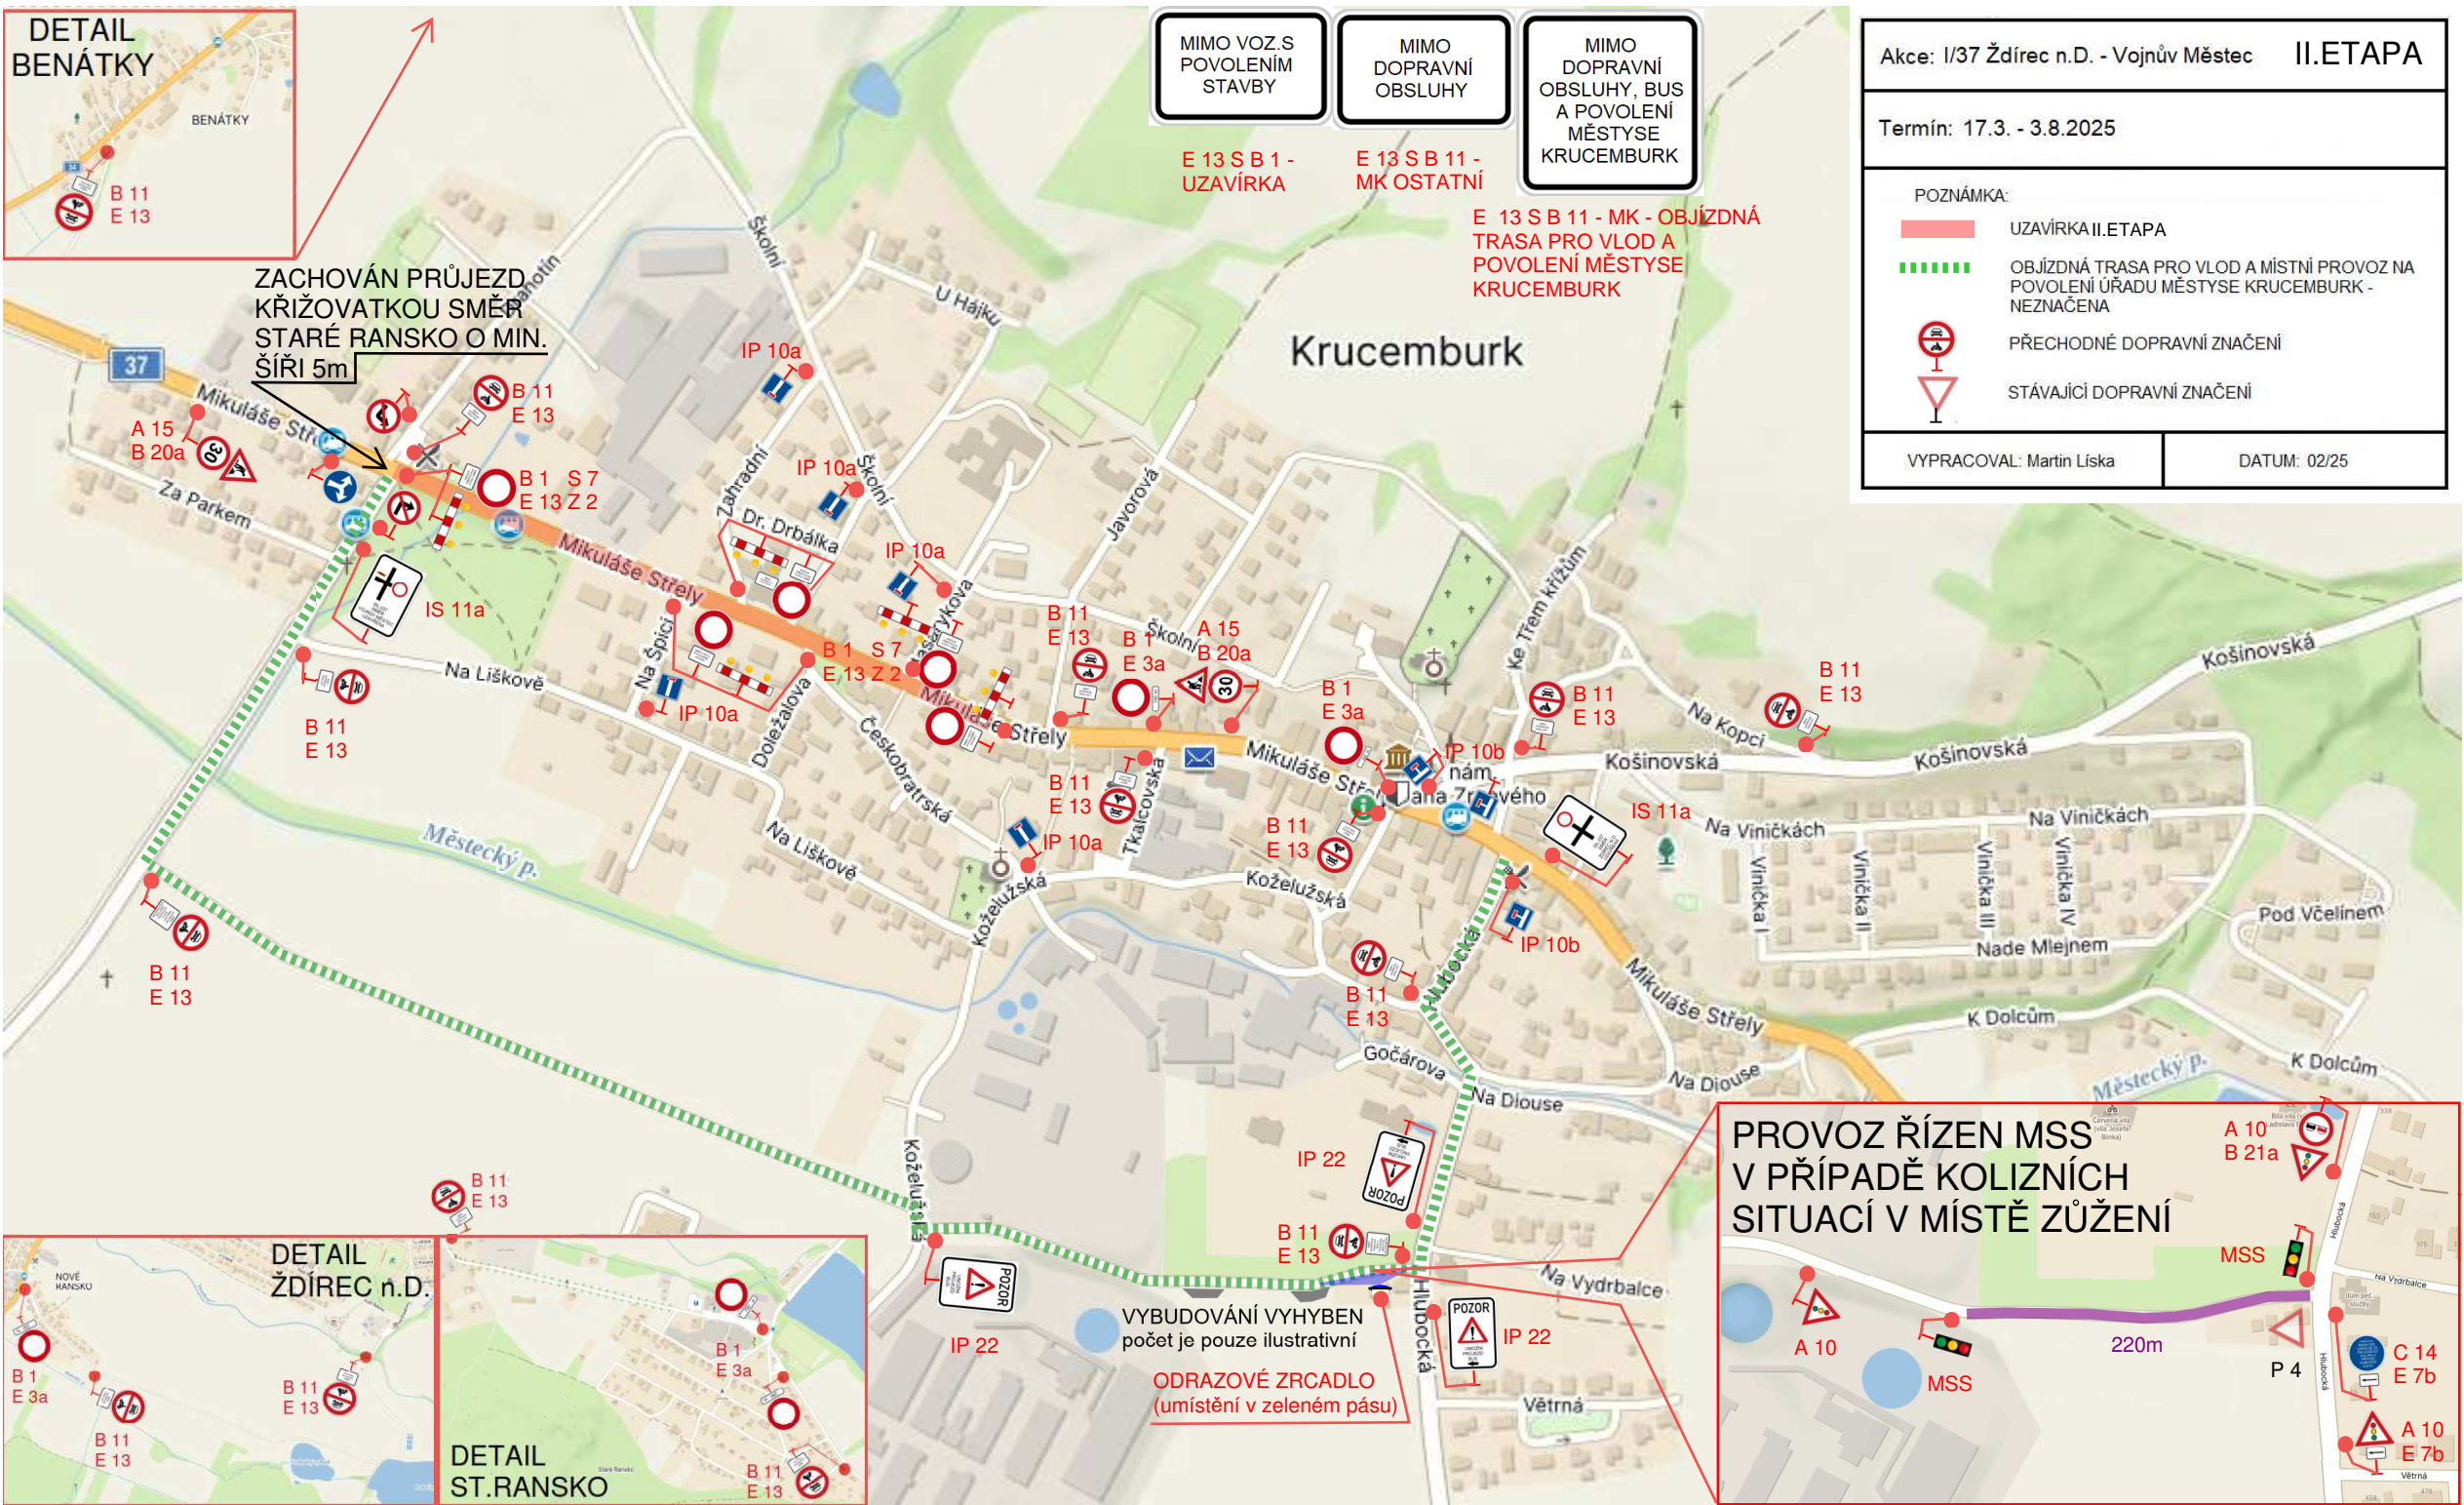

E 13 S B 1 -
UZAVÍRKA

E 13 S B 11 -
MK OSTATNÍ

E 13 S B 11 - MK - OBJÍZDNÁ
TRASA PRO VLOD A
POVOLENÍ MĚSTYSE
KRUCEMBURK



VYBUDOVÁNÍ VYHYBEN
počet je pouze ilustrativní

ODRAZOVÉ ZRCADLO
(umístění v zeleném pásu)

PROVOZ ŘÍZEN MSS
V PŘÍPADĚ KOLIZNÍCH
SITUACÍ V MÍSTĚ ZŮŽENÍ