

VZOR

MIMO VOZ.S
POVOLENÍM
STAVBY

MIMO
DOPRAVNÍ
OBSLUHY

MIMO
DOPRAVNÍ
OBSLUHY, BUS
A POVOLENÍ
MĚSTYSE
KRUCEMBURK

Akce: I/37 Ždírec n.D. - Vojnův Městec III.ETAPA

Termín: 17.3. - 3.8.2025

POZNÁMKA:

- UZAVÍRKA III.ETAPA
- OBJÍZDNÁ TRASA PRO VLOD A MÍSTNÍ PROVOZ NA POVOLENÍ ÚRADU MĚSTYSE KRUCEMBURK - NEZNAČENA
- PŘECHODNÉ DOPRAVNÍ ZNAČENÍ
- STÁVAJÍCÍ DOPRAVNÍ ZNAČENÍ

VYPRACOVAL: Martin Liska DATUM: 02/25


E 13 S B 1 -
UZAVÍRKA

E 13 S B 11 -
MK OSTATNÍ

E 13 S B 11- MK -
OBJÍZDNÁ TRASA PRO
VLOD A POVOLENÍ
MĚSTYSE KRUCEMBURK

VYBUDOVÁNÍ
VYHYBEN
POČET JE POUZE
ILUSTRATIVNÍ

DETAIL
KRUCEMBURK - BENÁTKY

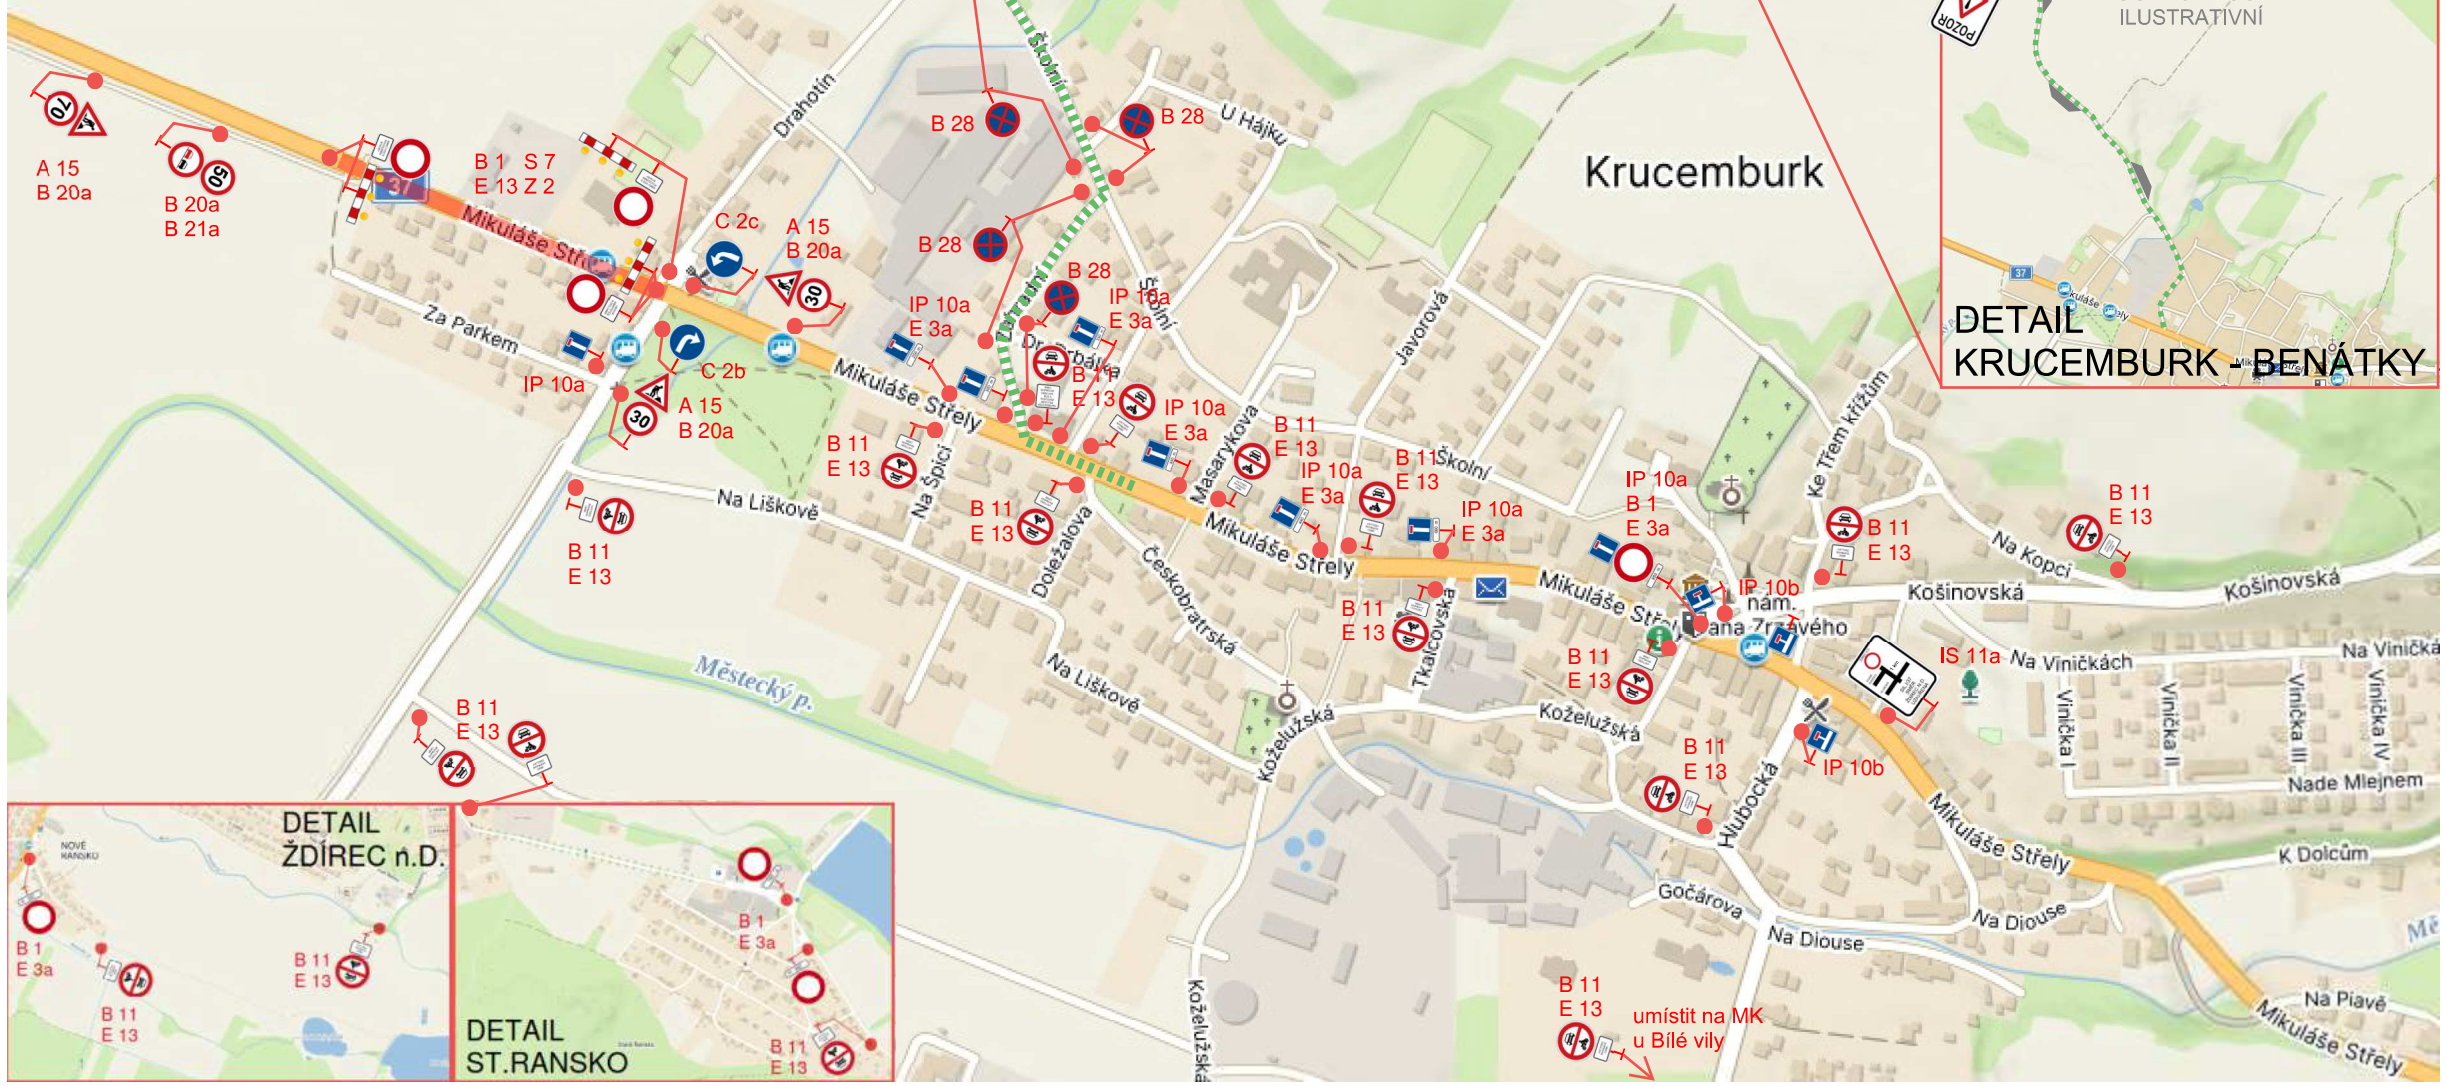

B 11
E 13
umístit na MK
u Bílé vily